


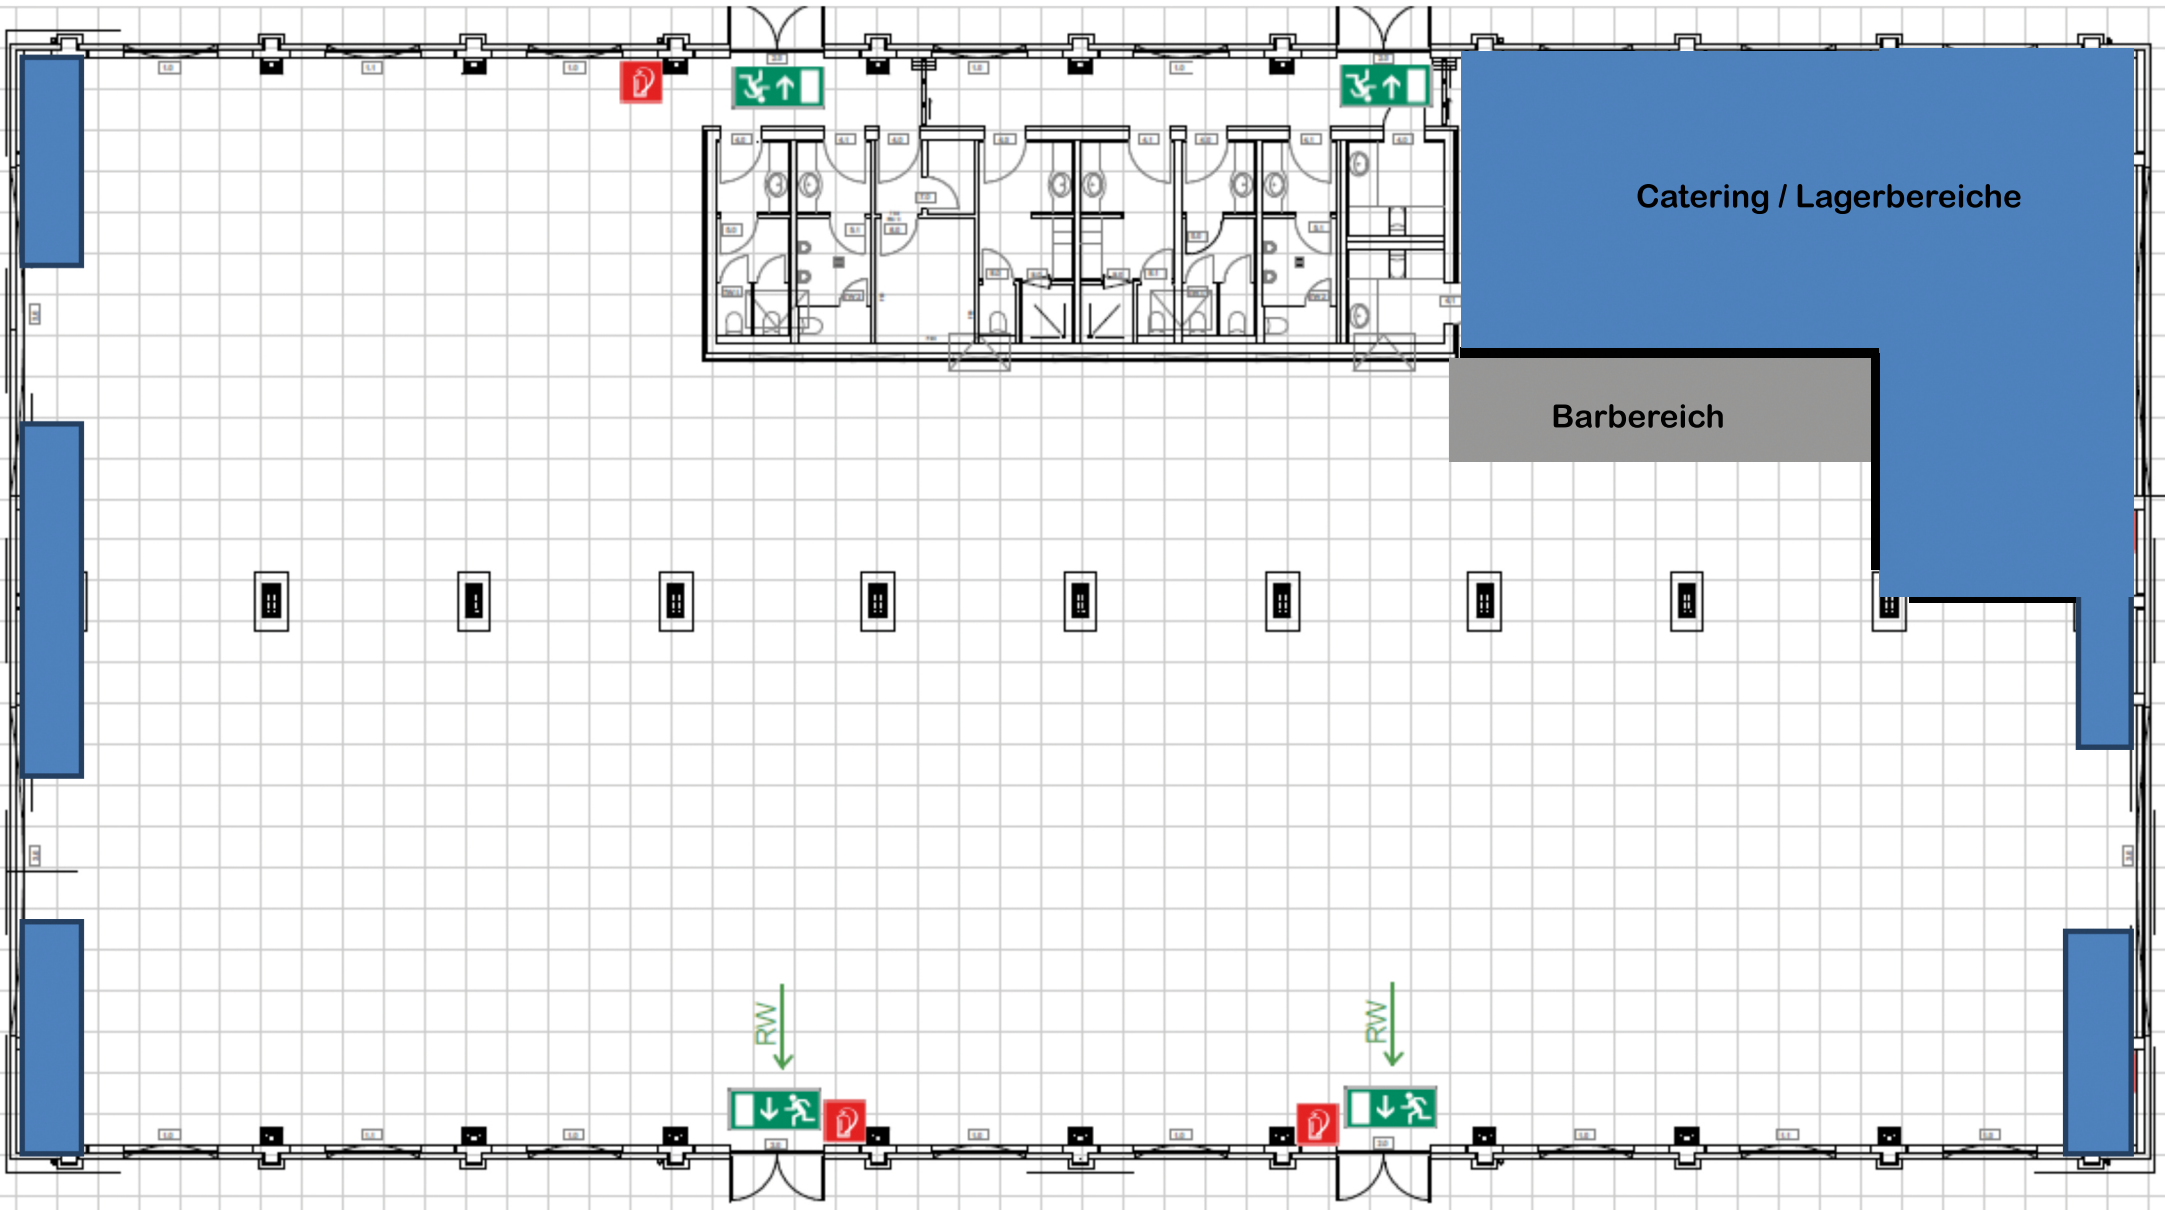

Catering / Lagerbereiche

Barbereich

Jedes Karo entspricht 1 qm

Nicht vermietbare Fläche